



# CARATTERISTICHE FORMALI E DIMENSIONALI DEI CHIOSCHI

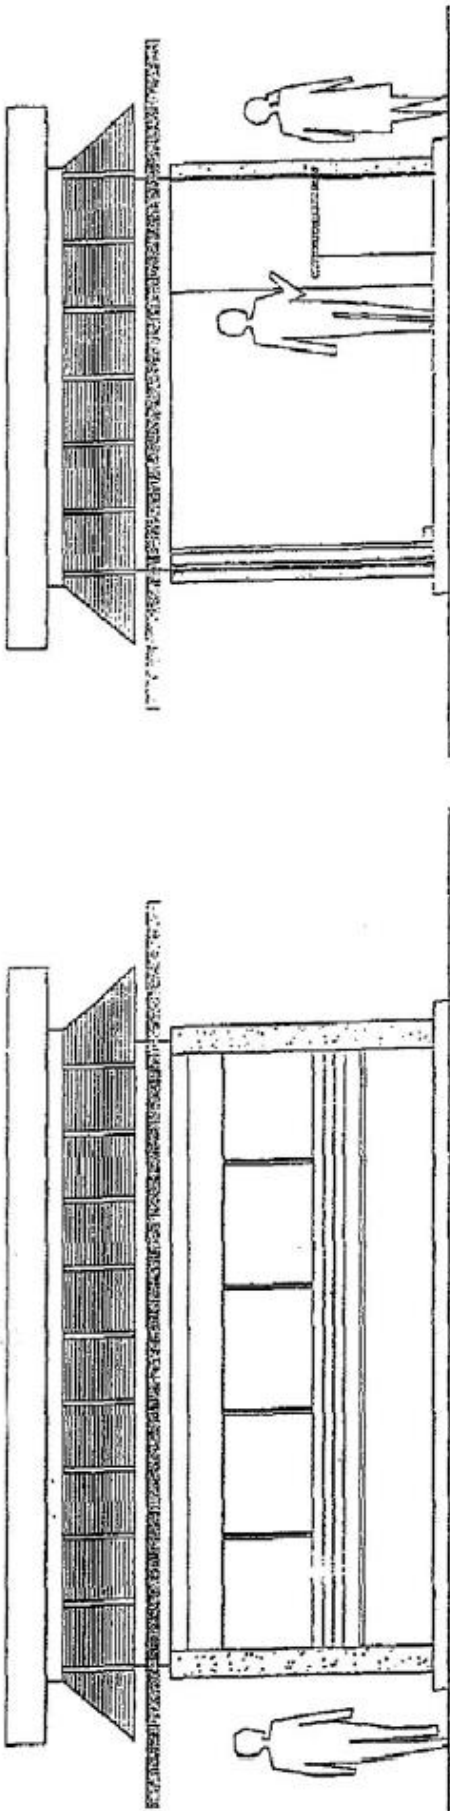

SEZIONE

PROSPETTO

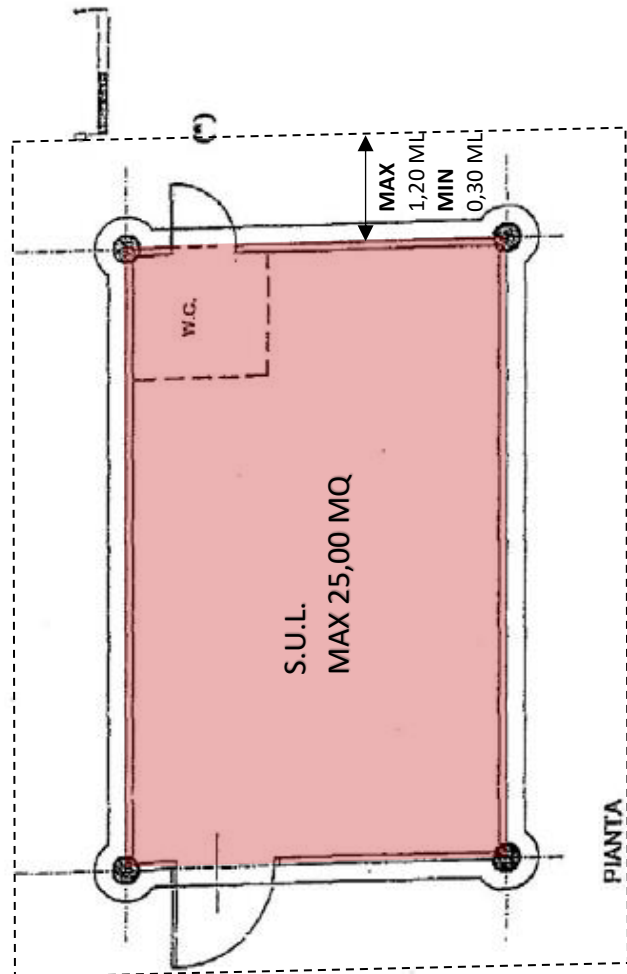

LE IMMAGINI RIPORTATE DEVONO INTENDERSI  
PURAMENTE INDICATIVE

## AREE DI INSTALLAZIONE




**Area 1 - Parco comunale Menotti Garibaldi – Foglio 5 P.IIa 1410**



**Area 2 – Palakilgour – Foglio 4 P.IIa 705**



**Area 3 – Colle Pardo – Foglio 11 P.I.a 391**

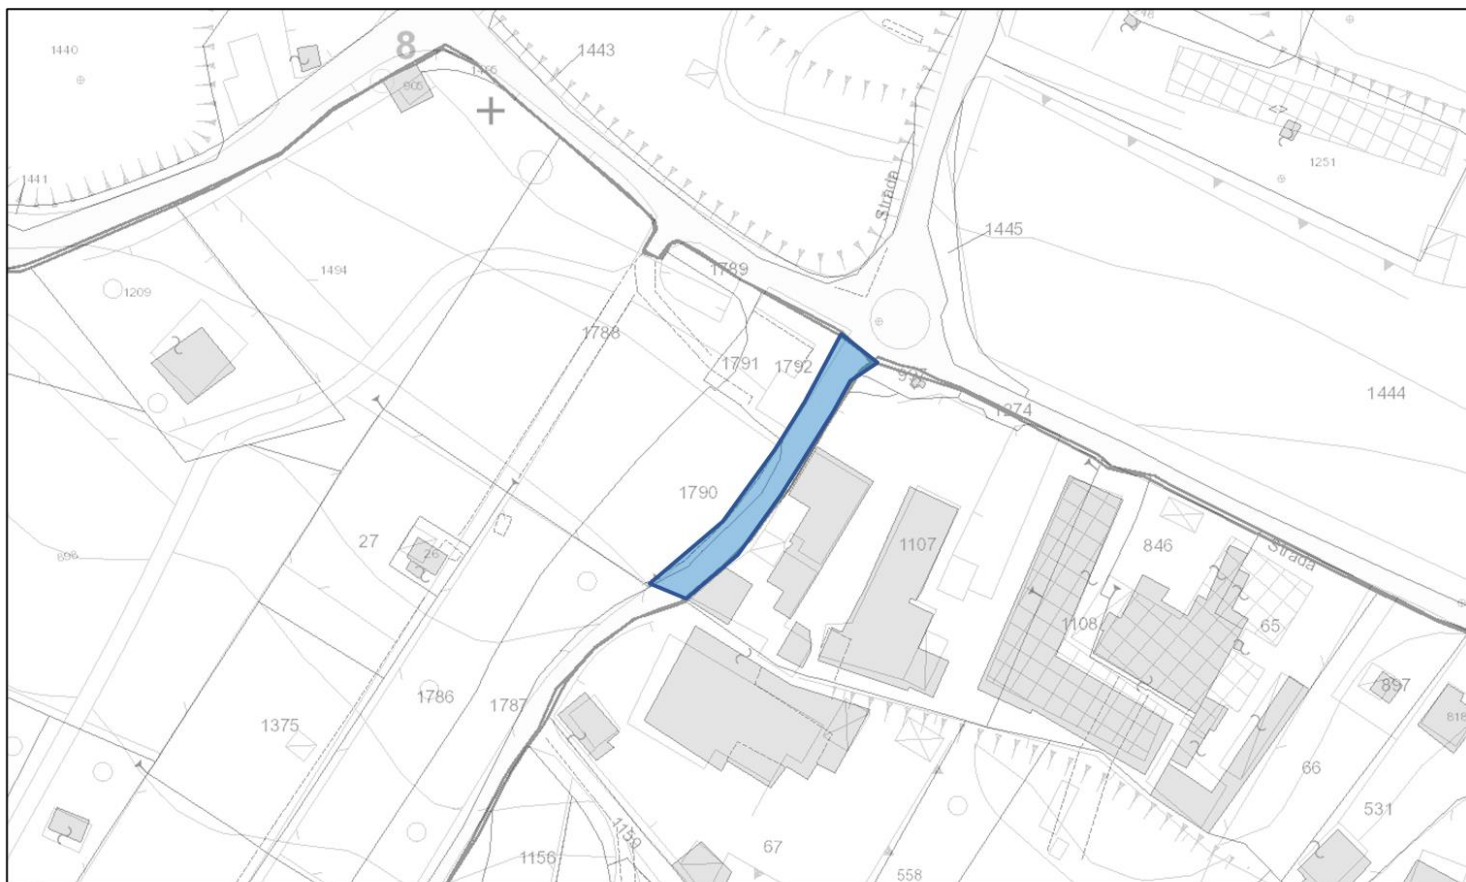


**Area 4 – Vallericcia – Foglio 10 relitto stradale**



**Area 5 – Via Innocenzo XII – Foglio 20 P.IIa 721**



**Area 6 – Via Cancelliera – Foglio 12 P.IIa 294**

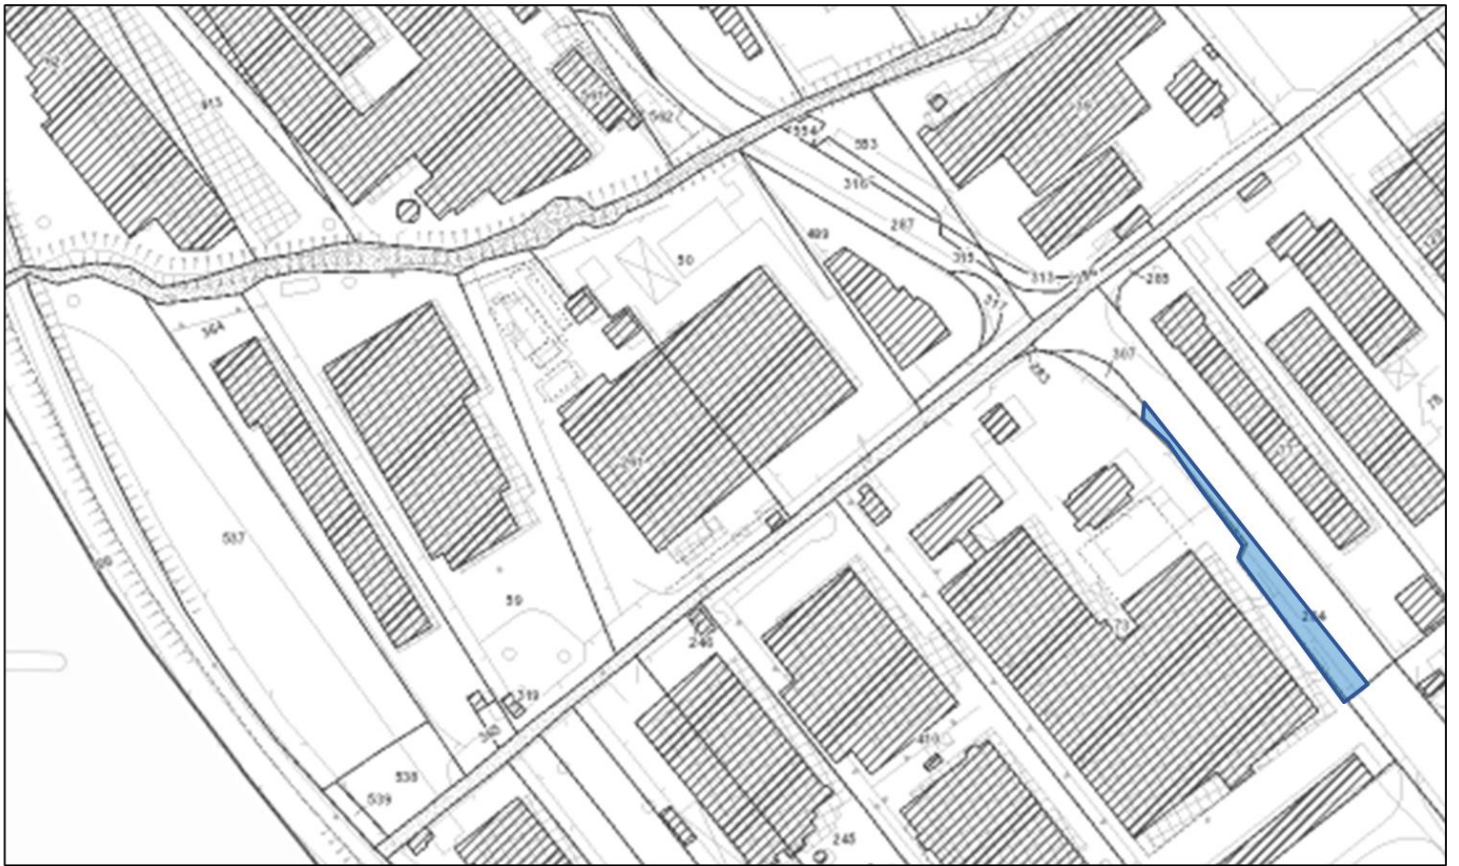

**Area 7 – Via Variante di Cancelliera – Foglio 12 P.IIa 284**