

Studio di Progettazione Architettura e Design

Arch. Paolo CIANFROCCA

Via XX Settembre N° 6
00040 Ariccia (Rm.)
Tel. 06/9323145
Cell. 338.9409719
email: cianfroccapaolo@tiscali.it

COMUNE DI ARICCIA

Provincia di Roma

**LAVORI DI ALLARGAMENTO TRATTO STRADALE DI VIA SELVOTTA
TRA VIA PARCO CHIGI E VIA VIRGILIO**

RICHIESTA AUTORIZZAZIONE
RIAPERTURA TRATTO DI STRADA
DI VIA SELVOTTA

Il sottoscritto **Arch. Paolo Cianfrocca** iscritto all'Ordine degli Architetti N° 21814, con studio in Ariccia Via XX Settembre N° 6, in qualità di Direttore dei Lavori e Coordinatore della Sicurezza dell'intervento edilizio consistente nell'Allargamento del tratto Stradale di Via Selvotta tra Via Parco Chigi e Via Virgilio, CUP D77H2300033002.

Constatata la fine dell'intervento edile che ha avuto come oggetto il tratto di strada di Via Selvotta;

Con la presente,

RICHIEDE

Apposita autorizzazione di riapertura del tratto di strada di Via Selvotta (tra Via Parco Chigi e Via Virgilio) per la data del 30/07/2024 con la relativa istituzione della viabilità e dei relativi sensi di marcia come da Elaborato Grafico in allegato, più precisamente l'istituzione del senso unico di marcia su Via Parco Chigi.

Ariccia (RM), Li 26/07/2024

Arch. Paolo Cianfrocca



E
COMUNE DI ARICCIA
Comune di Ariccia
COPIA CONFORME ALL'ORIGINALE DIGITALE
Protocollo N. 0029870/2024 del 29/07/2024
Firmatario: Paolo CIANFROCCA

Studio di Progettazione e Architettura


> Arch. Paolo Cianfrocca <

VIA XI SETTEMBRE, 6 - 00140 - ARICCIA (RM)
 - TEL. 064932245 - CELL. 339649719
 - E-MAIL: cianfrocca@studioarchitetto.com

COB.FISCALE: C.F. PFLAS/INTECA380 - PARTITA IVA: 04096571002

DESCRIZIONE:		Comune di Ariccia (RM)	
PROGETTAZIONE STRADALE		PROGETTAZIONE STRADALE	
ALLARGAMENTO DI UN TRATTO DI STRADA DI VIA SELVOTTA TRA VIA PARCO CHIGI E VIA VIRGILIO		ALLARGAMENTO DI UN TRATTO DI STRADA DI VIA SELVOTTA TRA VIA PARCO CHIGI E VIA VIRGILIO	
ELABORATO GRAFICO SEGNALETICA ORIZZONTALE E VERTICALE		ELABORATO GRAFICO SEGNALETICA ORIZZONTALE E VERTICALE	
Scale:	Varie	Data:	12/07/2024
Progetto a cura di:	Paolo Cianfrocca		
CONSTITUENTE			
COMUNE DI ARICCIA			
R. D.			
<p><small>Il presente elaborato è stato redatto e approvato in data 12/07/2024 dal professionista iscritto all'Albo Nazionale degli Architetti e iscritto all'Albo dei Periti e Architetti della Provincia di Roma. L'elaborato è stato redatto e approvato in data 12/07/2024 dal professionista iscritto all'Albo Nazionale degli Architetti e iscritto all'Albo dei Periti e Architetti della Provincia di Roma.</small></p>			

LEGENDA

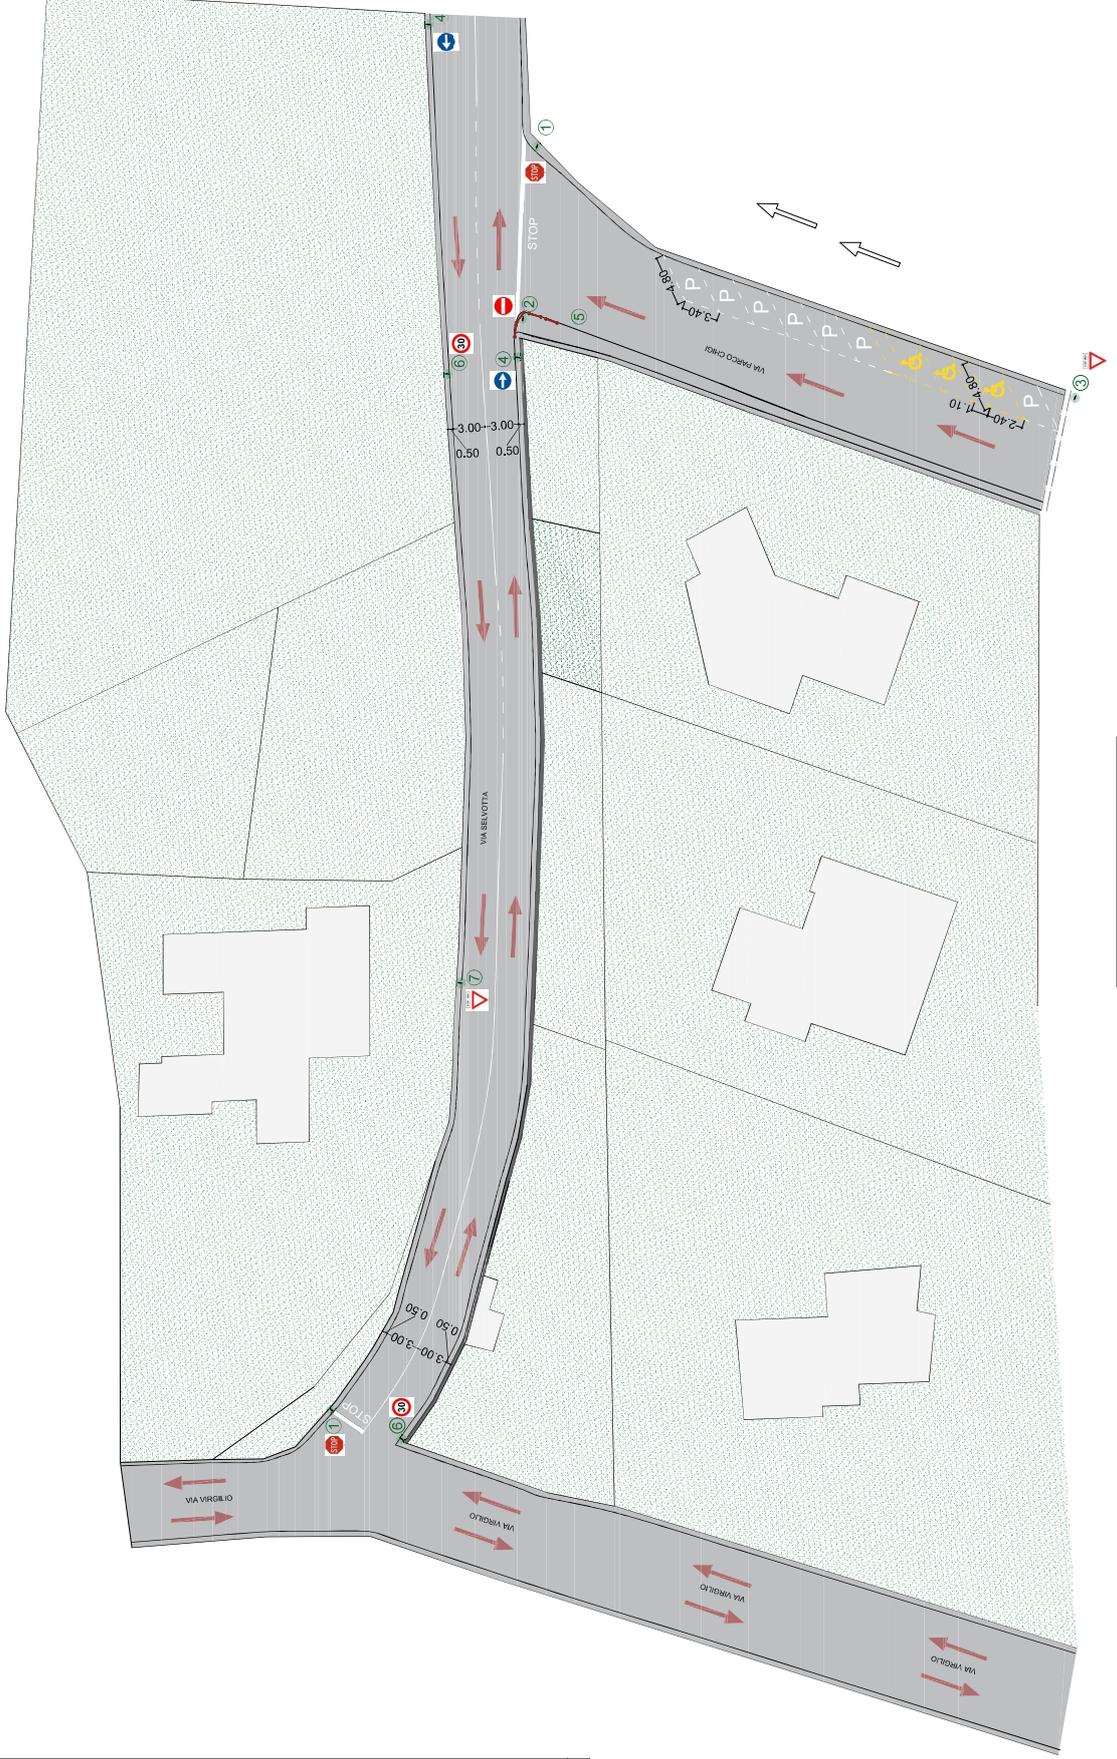

STRADA VIA SELVOTTA
 Raff. - 1:200